# V E T V A - A

| BOD | STANICENIE | Y jtsk | X jtsk | Z |
|---|---|---|---|---|
| ZÚ | 0.00 | 364961.38 | 1197711.31 | 0.000 |
| TK | 11.10 | 364950.61 | 1197708.62 | 702.003 |
| - | 15.00 | 364946.79 | 1197707.83 | 702.350 |
| KT | 19.90 | 364941.93 | 1197707.25 | 702.764 |
| TK | 21.35 | 364940.49 | 1197707.15 | 702.882 |
| KT | 25.34 | 364936.51 | 1197706.83 | 703.197 |
| - | 30.00 | 364931.87 | 1197706.38 | 703.561 |
| TK | 33.00 | 364928.88 | 1197706.10 | 703.795 |
| KT | 41.68 | 364920.26 | 1197705.09 | 704.472 |
| - | 45.00 | 364916.97 | 1197704.63 | 704.731 |
| - | 60.00 | 364902.12 | 1197702.56 | 705.901 |
| - | 75.00 | 364887.26 | 1197700.49 | 707.092 |
| TK | 75.28 | 364886.98 | 1197700.45 | 707.115 |
| KT | 85.98 | 364876.35 | 1197699.20 | 708.018 |
| - | 90.00 | 364872.35 | 1197698.82 | 708.364 |
| TK | 95.33 | 364867.04 | 1197698.31 | 708.823 |
| KT | 102.82 | 364859.62 | 1197697.41 | 709.468 |
| - | 105.00 | 364857.46 | 1197697.09 | 709.656 |
| TK | 109.58 | 364852.93 | 1197696.43 | 710.050 |
| KT | 116.09 | 364846.51 | 1197695.35 | 710.611 |
| - | 120.00 | 364842.67 | 1197694.61 | 710.948 |
| TK | 124.76 | 364837.99 | 1197693.72 | 711.359 |
| KT | 132.42 | 364830.49 | 1197692.18 | 712.018 |
| - | 135.00 | 364827.96 | 1197691.63 | 712.241 |
| TK | 143.60 | 364819.56 | 1197689.80 | 713.006 |
| - | 150.00 | 364813.33 | 1197688.36 | 713.608 |
| KT | 156.96 | 364806.59 | 1197686.61 | 714.293 |
| - | 165.00 | 364798.84 | 1197684.49 | 715.125 |
| TK | 179.34 | 364785.01 | 1197680.69 | 716.513 |
| - | 180.00 | 364784.36 | 1197680.55 | 716.559 |
| KT | 186.10 | 364778.88 | 1197682.56 | 716.874 |
| KÚ | 202.60 | 364768.10 | 1197695.05 | 717.155 |
| - | 195.00 | 364773.06 | 1197689.30 | 717.049 |

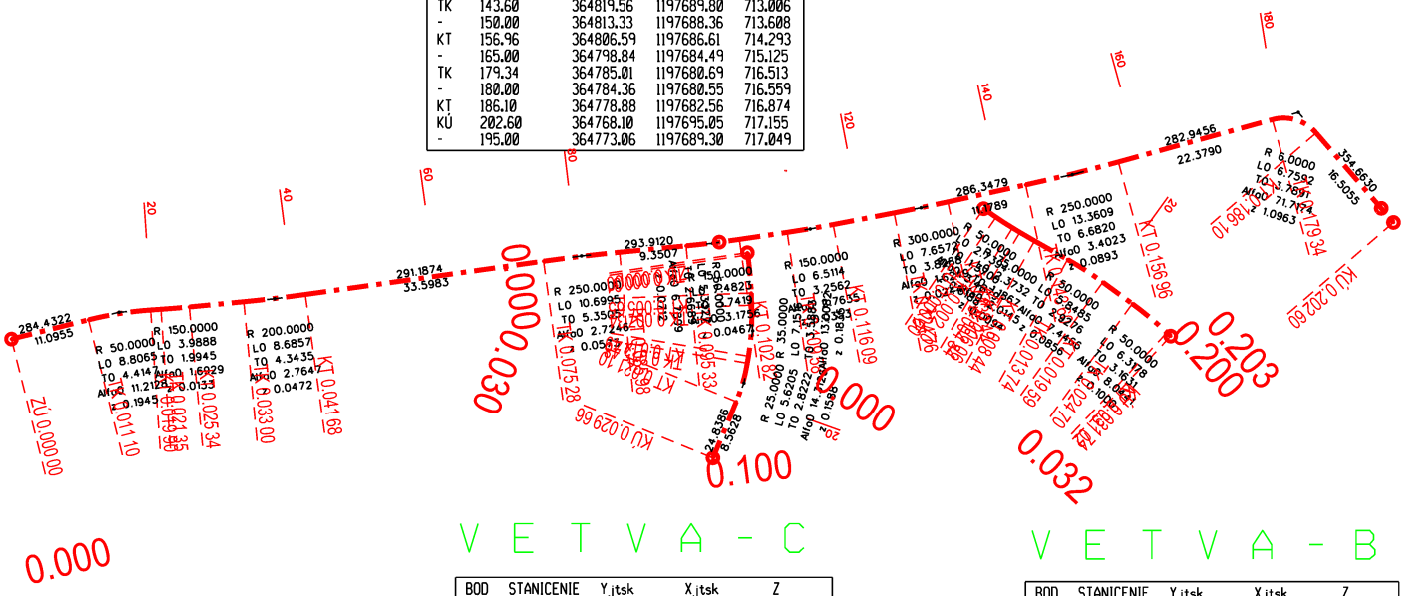


# V E T V A - C

| BOD | STANICENIE | Y jtsk | X jtsk | Z |
|---|---|---|---|---|
| ZÚ | 0.00 | 364858.49 | 1197699.27 | 709.501 |
| TK | 0.31 | 364858.44 | 1197699.58 | 709.495 |
| KT | 5.65 | 364857.95 | 1197704.88 | 709.361 |
| TK | 7.34 | 364857.88 | 1197706.58 | 709.299 |
| KT | 14.49 | 364858.33 | 1197713.70 | 708.915 |
| - | 15.00 | 364858.42 | 1197714.20 | 708.877 |
| TK | 15.48 | 364858.50 | 1197714.67 | 708.841 |
| KT | 21.10 | 364860.03 | 1197720.07 | 708.342 |
| KÚ | 29.66 | 364863.29 | 1197727.99 | 707.546 |

# V E T V A - B

| BOD | STANICENIE | Y jtsk | X jtsk | Z |
|---|---|---|---|---|
| ZÚ | 0.00 | 364825.46 | 1197693.14 | 0.000 |
| TK | 2.10 | 364823.73 | 1197694.32 | 712.409 |
| KT | 4.84 | 364821.42 | 1197695.80 | 712.481 |
| TK | 6.06 | 364820.37 | 1197696.43 | 712.519 |
| KT | 8.44 | 364818.32 | 1197697.62 | 712.621 |
| TK | 13.74 | 364813.69 | 1197700.22 | 712.921 |
| - | 15.00 | 364812.60 | 1197700.85 | 712.993 |
| KT | 19.59 | 364808.77 | 1197703.38 | 713.250 |
| TK | 24.70 | 364804.64 | 1197706.38 | 713.519 |
| - | 30.00 | 364800.53 | 1197709.72 | 713.684 |
| KT | 31.02 | 364799.78 | 1197710.41 | 713.693 |
| KÚ | 31.74 | 364799.25 | 1197710.90 | 713.692 |

| ZODP. PROJEKTANT | VYPRACOVAL | KRESLILI | KONTROLOVAL | Ekostaving Liptovský Mikuláš |
|---|---|---|---|---|
| Ing. STRAKA J. | Ing. STRAKA J. | Ing. STRAKA J. | p. PIOVARČI M. | |
| | | | | |

| | | | |
|---|---|---|---|
| MIESTO VÝSTAVBY : | HYBE - č.p. 3048, 3195/2, 3195/14, 3195/16 | ZÁKAZKA č. | 2016/19 |
| INVESTOR : | OBEC H Y B E | ÚČEL | PSP |
| STAVBA : | STAVEBNÉ ÚPRAVY MIESTNEJ KOMUNIKÁCIE K OBYTNÉMU DOMU PÁNA MELICHA č. 652 | FORMÁT | 1 X A4 |
| | | DÁTUM | 08/2016 |
| OBJEKT | SO Ø1 - STAVEDNÉ ÚPRAVY MIESTNEJ KOMUNIKÁCIE | | |
| PROFESIA | DOPRAVNÉ STAVBY | | |
| OBSAH VÝKRESU | VYTYČOVACÍ VÝKRES | MIERKA 1:500 kótované v mm | VÝKRES č. Ø5 |