
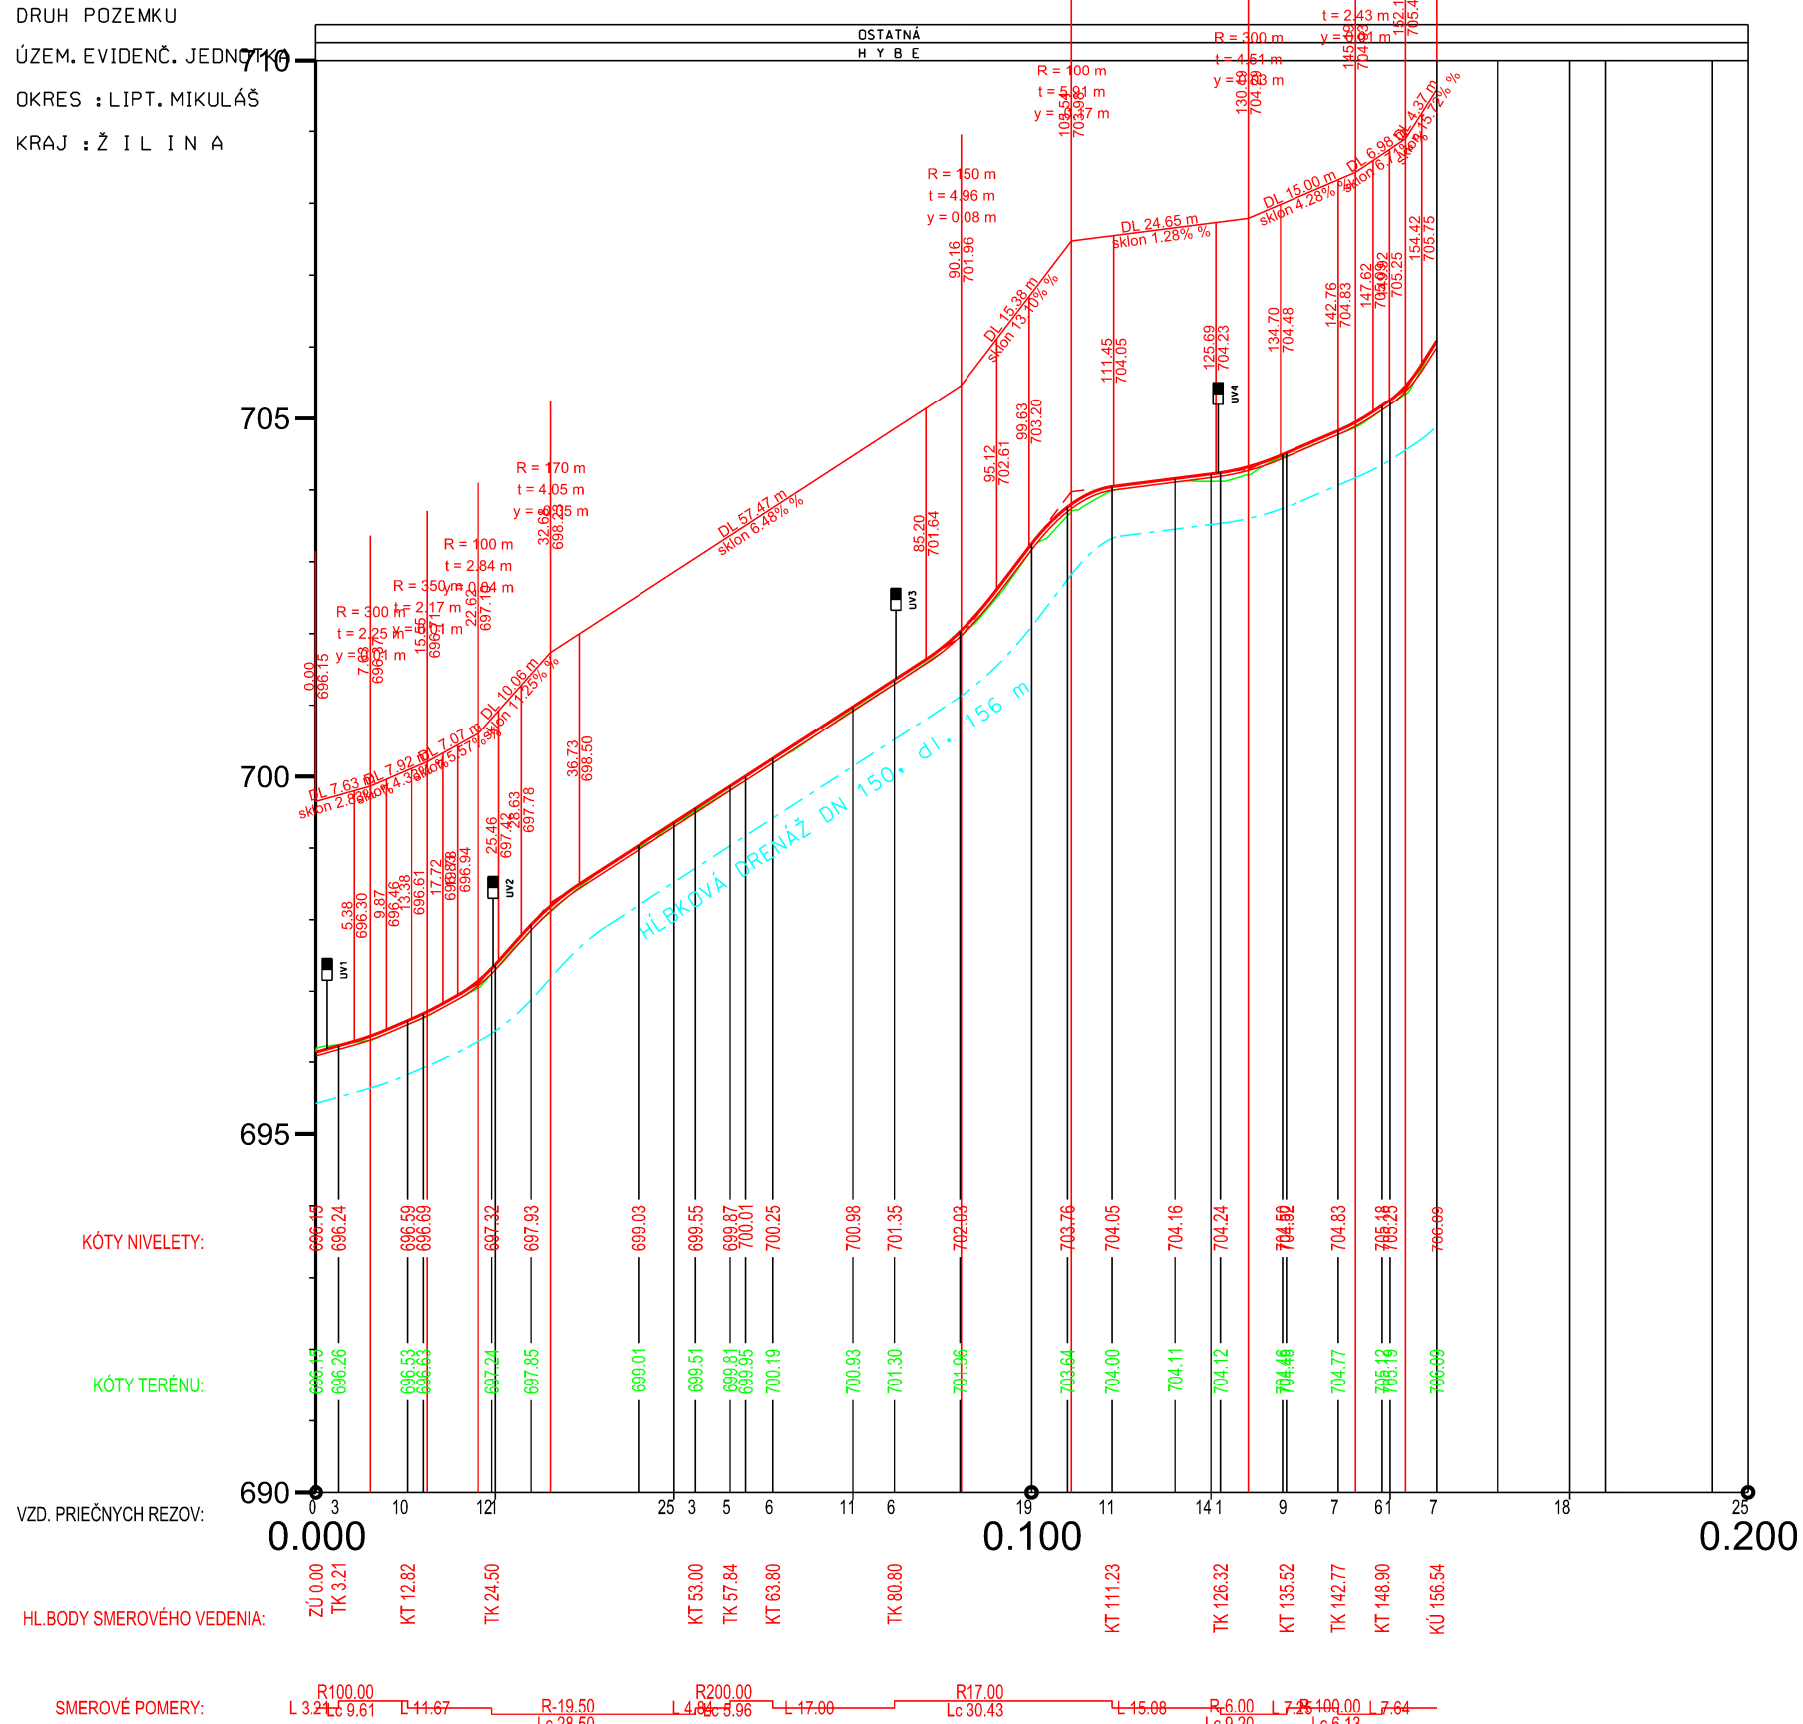


DRUH POZEMKU  
 ÚZEM. EVIDENČ. JEDNOTKA  
 OKRES : LIPT. MIKULÁŠ  
 KRAJ : ŽILINA

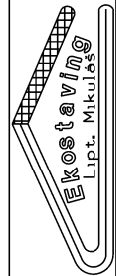

ZODP. PROJEKTANT Ing. STRAKA J.	VYPRACOVAL Ing. STRAKA J.	KRESLILI Ing. STRAKA J.	KONTROLOVAL p. PIVOVARČI M.		
				ZÁKAZKA č.	2018/08
MIESTO VÝSTAVBY : HYBE				ÚČEL	PSP
INVESTOR : OBEC H Y B E				FORMÁT	2 X A4
STAVBA : STAVEBNÉ ÚPRAVY MIESTNEJ KOMUNIKÁCIE - ORPHANIDESOVEJ V HYBIACH				DÁTUM	06/2018
OBJEKT	SO 01 - STAVEBNÉ ÚPRAVY MIESTNEJ KOMUNIKÁCIE				
PROFESIA	DOPRAVNÉ STAVBY				
OBSAH VÝKRESU	POZDĽŽNY PROFIL				
	MIERKA	VÝKRES č.		1:1000/100 kótované v mm	
				Ø2	