


Funkčná trieda C3, kategória MOU 5,0/20

### vzorový rez v km 0.045 00

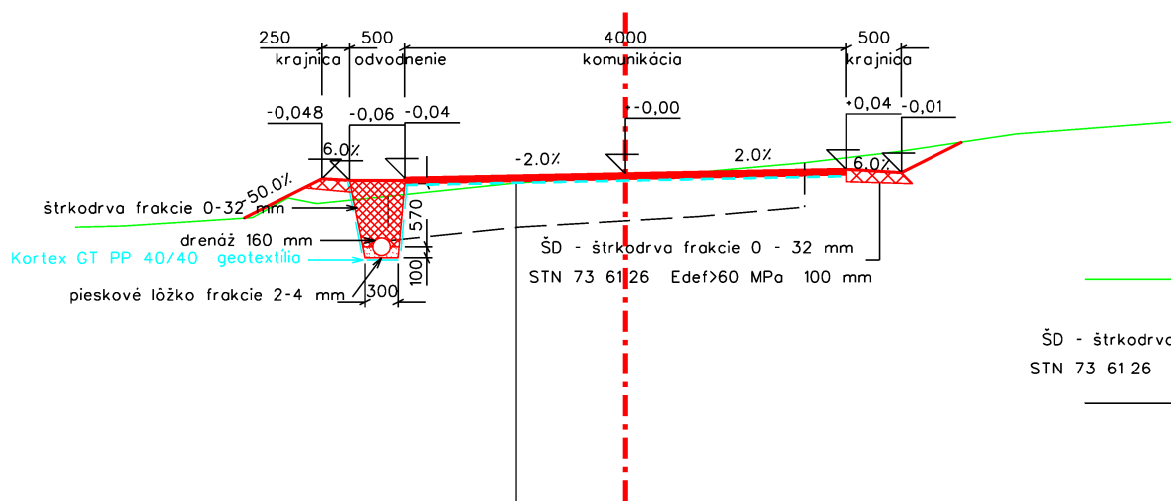


- asfaltový betón STN EN 13108-1 ACo 16-II - hrúbky 50mm
- ARMATEX RSR 50 / 50
- spojovací asfaltový postrek katiónaktívny emulzný PS EK 2,0 kg/m<sup>2</sup>
- obaľované kamenivo ACp 22 - II (STN EN 13108-1) - hrúbky cca 50 mm
- vyrovnanie a prespádovanie - 50% plochy

S P O L U : 50 (100) mm


Funkčná trieda C3, kategória MOU 5,0/20

### vzorový rez v km 0.150 00

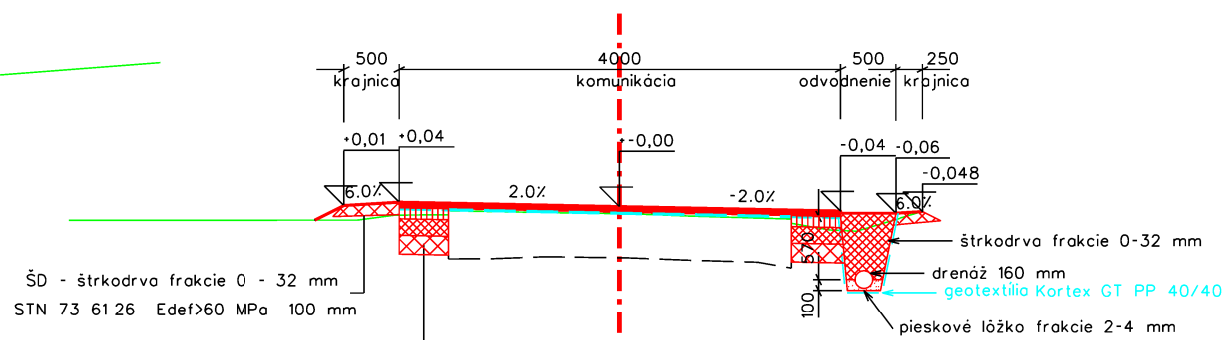

- asfaltový betón STN EN 13108-1 ACo 16-II - hrúbky 50mm
- ARMATEX RSR 50 / 50
- spojovací asfaltový postrek katiónaktívny emulzný PS EK 2,0 kg/m<sup>2</sup>
- obaľované kamenivo ACp 22 - II (STN EN 13108-1) - hrúbky 100 mm
- spojovací asfaltový postrek katiónaktívny emulzný PS EK 0,50 kg/m<sup>2</sup>
- ŠD - štrkodrva frakcie 0 - 32 mm STN 73 61 26 Edef > 60 MPa 150 mm
- ŠD - štrkodrva frakcie 0-63 mm STN 73 61 26 Edef > 50 MPa 170 mm
- ÚPRAVA ZEMNEJ PLÁNE Edefo +45 MPa

S P O L U : 470 mm

HLAVNÝ PROJEKTANT	VYPRACOVAL	KRESLILI	KONTROLOVAL		
Ing. STRAKA J.	Ing. STRAKA J.	Ing. STRAKA J.	p. M. PIOVARČI		
MIESTO VÝSTAVBY :	HYBE - p.č. 3048			ZÁKAZKA č.	2018/08
INVESTOR :	Obec HYBE			ÚČEL	PSP
STAVBA :	STAVEBNÉ ÚPRAVY MIESTNEJ KOMUNIKÁCIE - ORPHANIDESOVEJ V HYBIACH			FORMÁT	A4 x 2
OBJEKT	SO 01 - STAVEBNÉ ÚPRAVY MIESTNEJ KOMUNIKÁCIE			DÁTUM	06/2018
PROFESIA	DOPRAVNÉ STAVBY				
OBSAH VÝKRESU	VZOROVÉ PRIEČNE REZY			MIERKA 1 : 50 kótované v mm	VÝKRES č. Ø 4